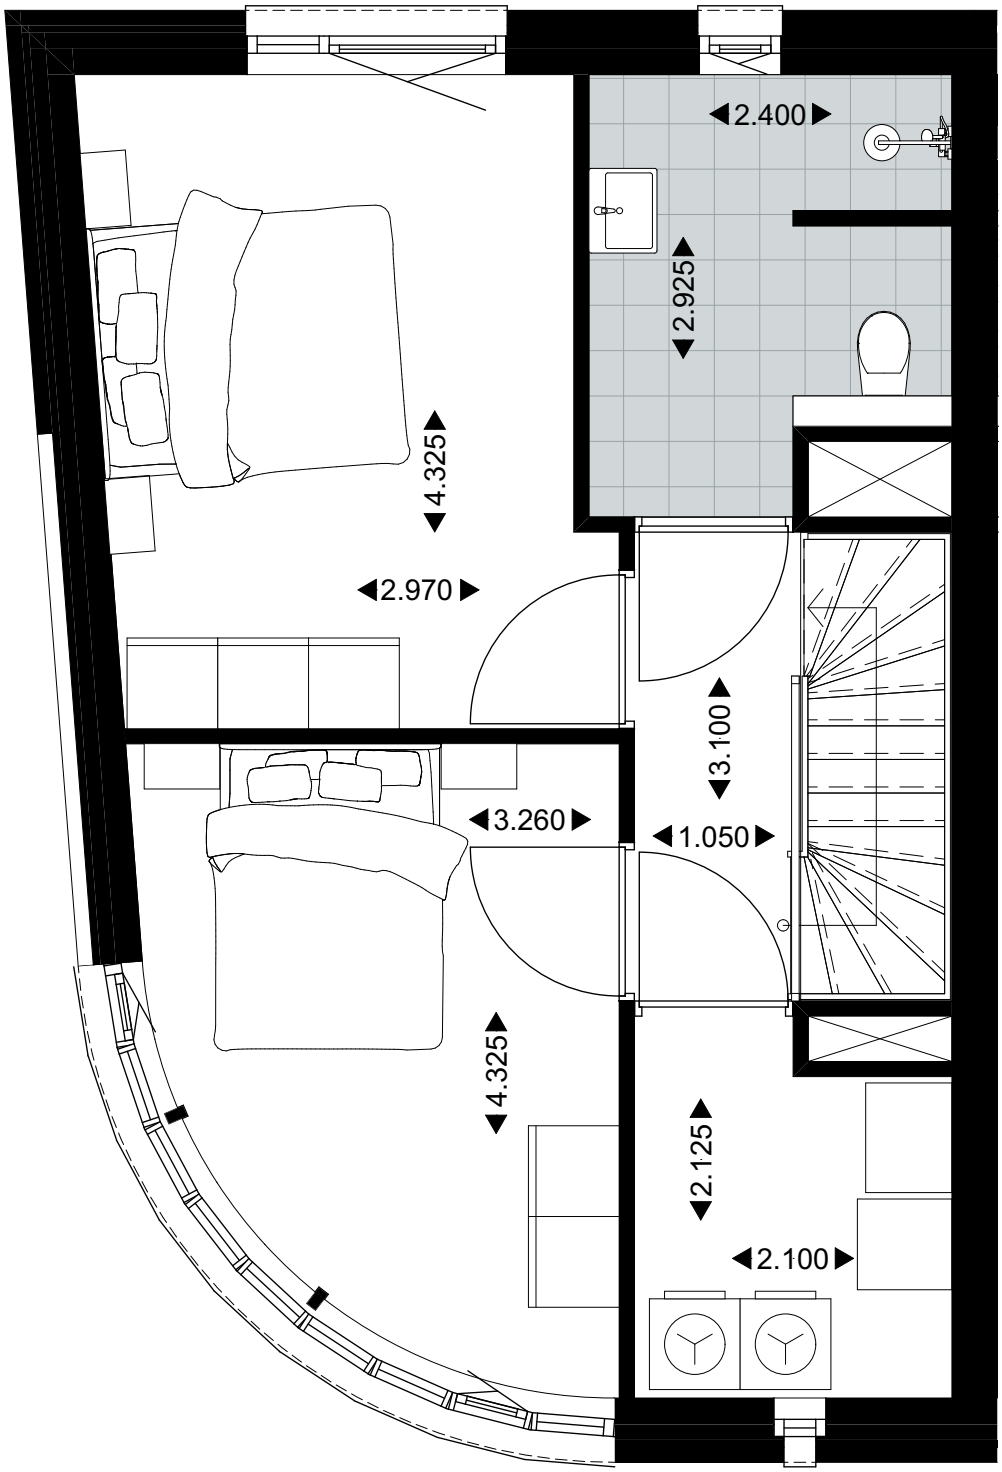

Tweede verdieping
Woning type C2 1:50